

**Gemeinde Neuhaus a. Inn**

Klosterstraße 1  
94152 Neuhaus a. Inn  
info@neuhaus-inn.de

Tel.: 08503-9111-0  
Fax.:08503-9111-91  
www.neuhaus-inn.de


Bearbeitet:

Datum: 04.03.2024

Maßstab: 1:500

Neuhaus a.Inn

An der Passauer Straße, Parkplatz,  
Fl.Nr. 583/7 Gem. Neuhaus a.Inn

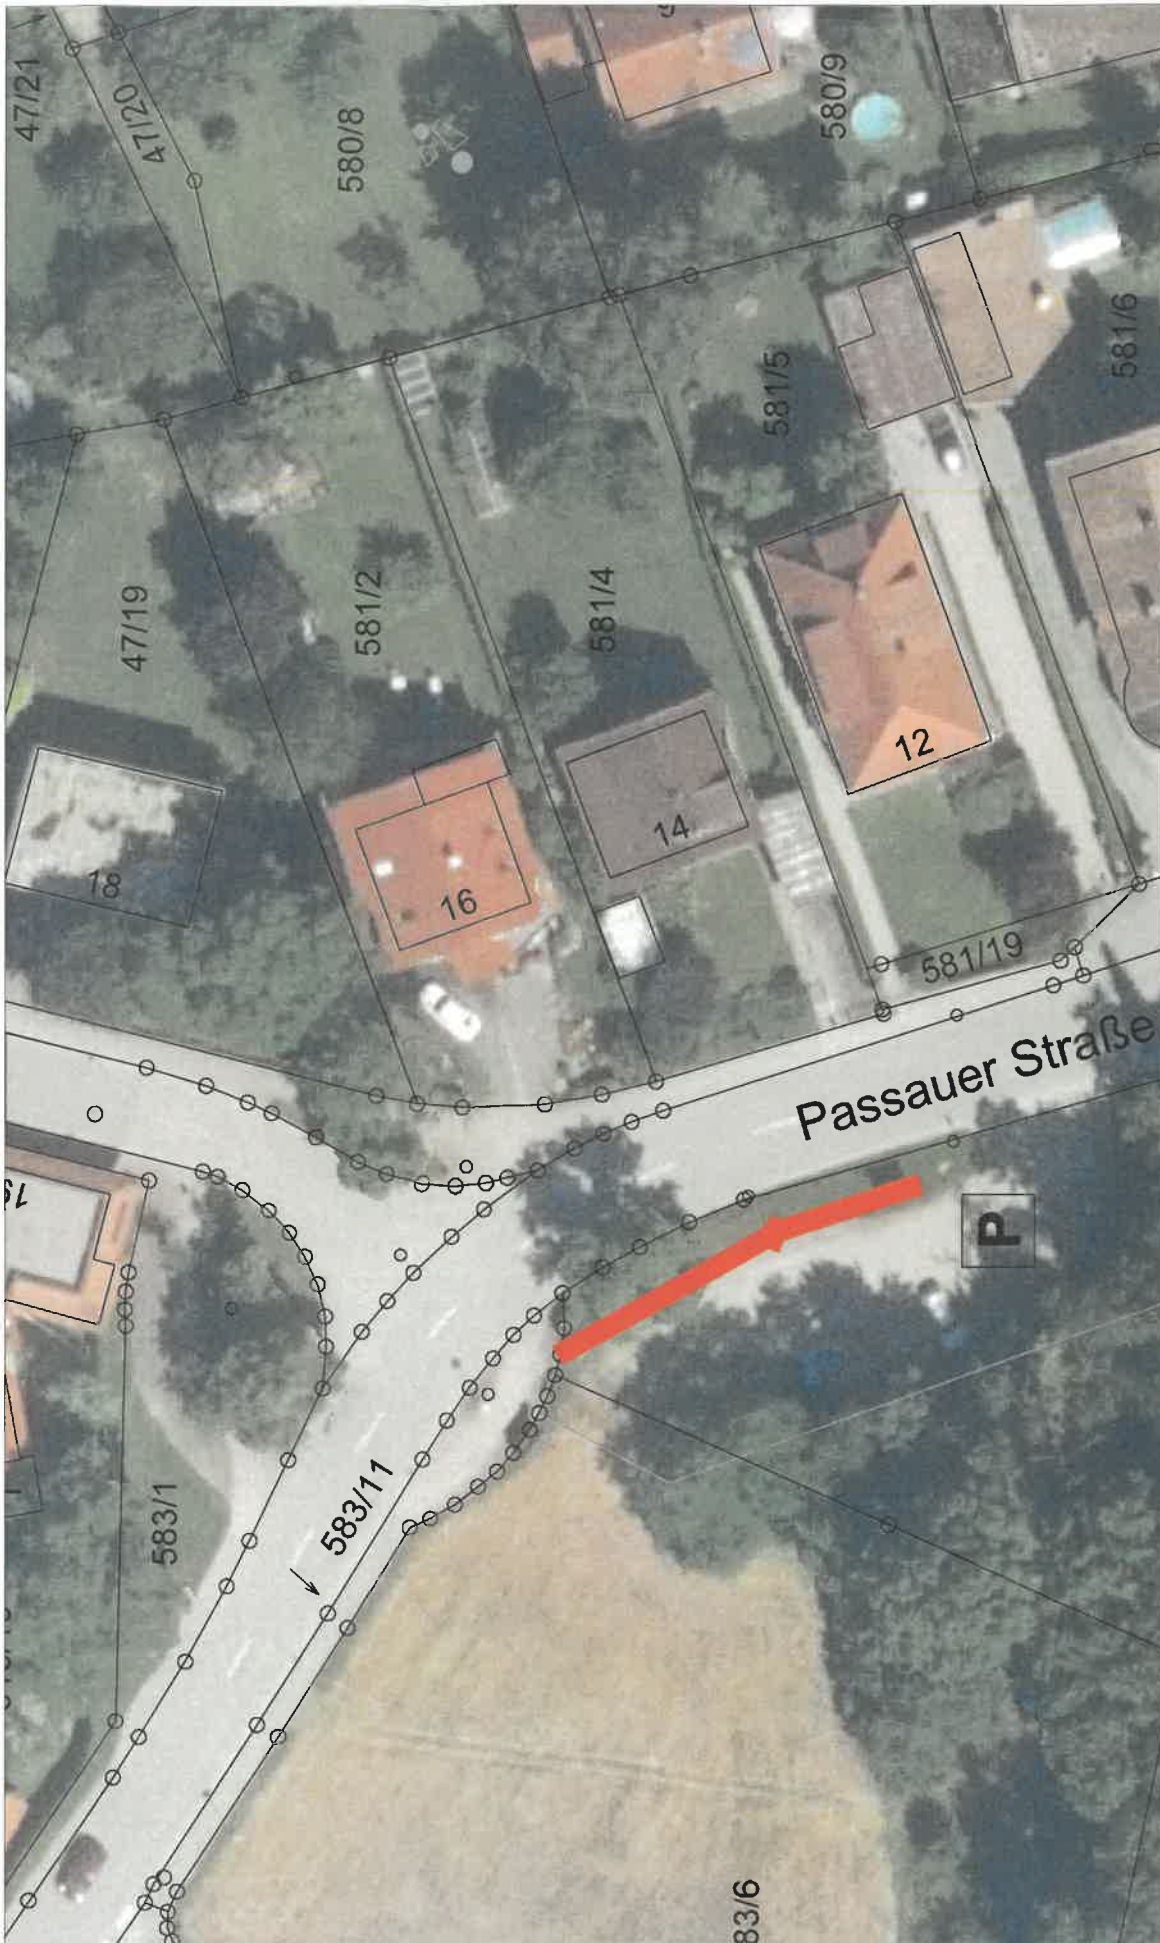

Datum: 30.01.2024

Bearbeitet:

Maßstab: 1:500

Gemeinde Neuhaus a. Inn

Klosterstraße 1  
94152 Neuhaus a. Inn  
info@neuhaus-inn.de  
Tel.: 08503-9111-0  
Fax.: 08503-9111-91  
www.neuhaus-inn.de



Mittich

Mitticher Str. (St2110), Nähe Bauhofhalle  
Fl.Nr. 127 Gem. Mittich



Bearbeitet:	Datum:
	30.01.2024
	Maßstab:
	1:500

**Gemeinde Neuhaus a. Inn**  
Klosterstraße 1  
94152 Neuhaus a. Inn  
info@neuhaus-inn.de  
www.neuhaus-inn.de

Tel.: 08503-9111-0  
Fax.: 08503-9111-91



**Gemeinde Neuhaus a. Inn**

Klosterstraße 1  
94152 Neuhaus a. Inn  
info@neuhaus-inn.de

Tel.: 08503-9111-0  
Fax.:08503-9111-91  
www.neuhaus-inn.de


Bearbeitet:

Datum: 04.03. 2024

Maßstab: 1:500

Vornbach

Am Ortseingang Abt-Rumpler-Str.  
Fl.Nr. 45/4 Gem. Vornbach

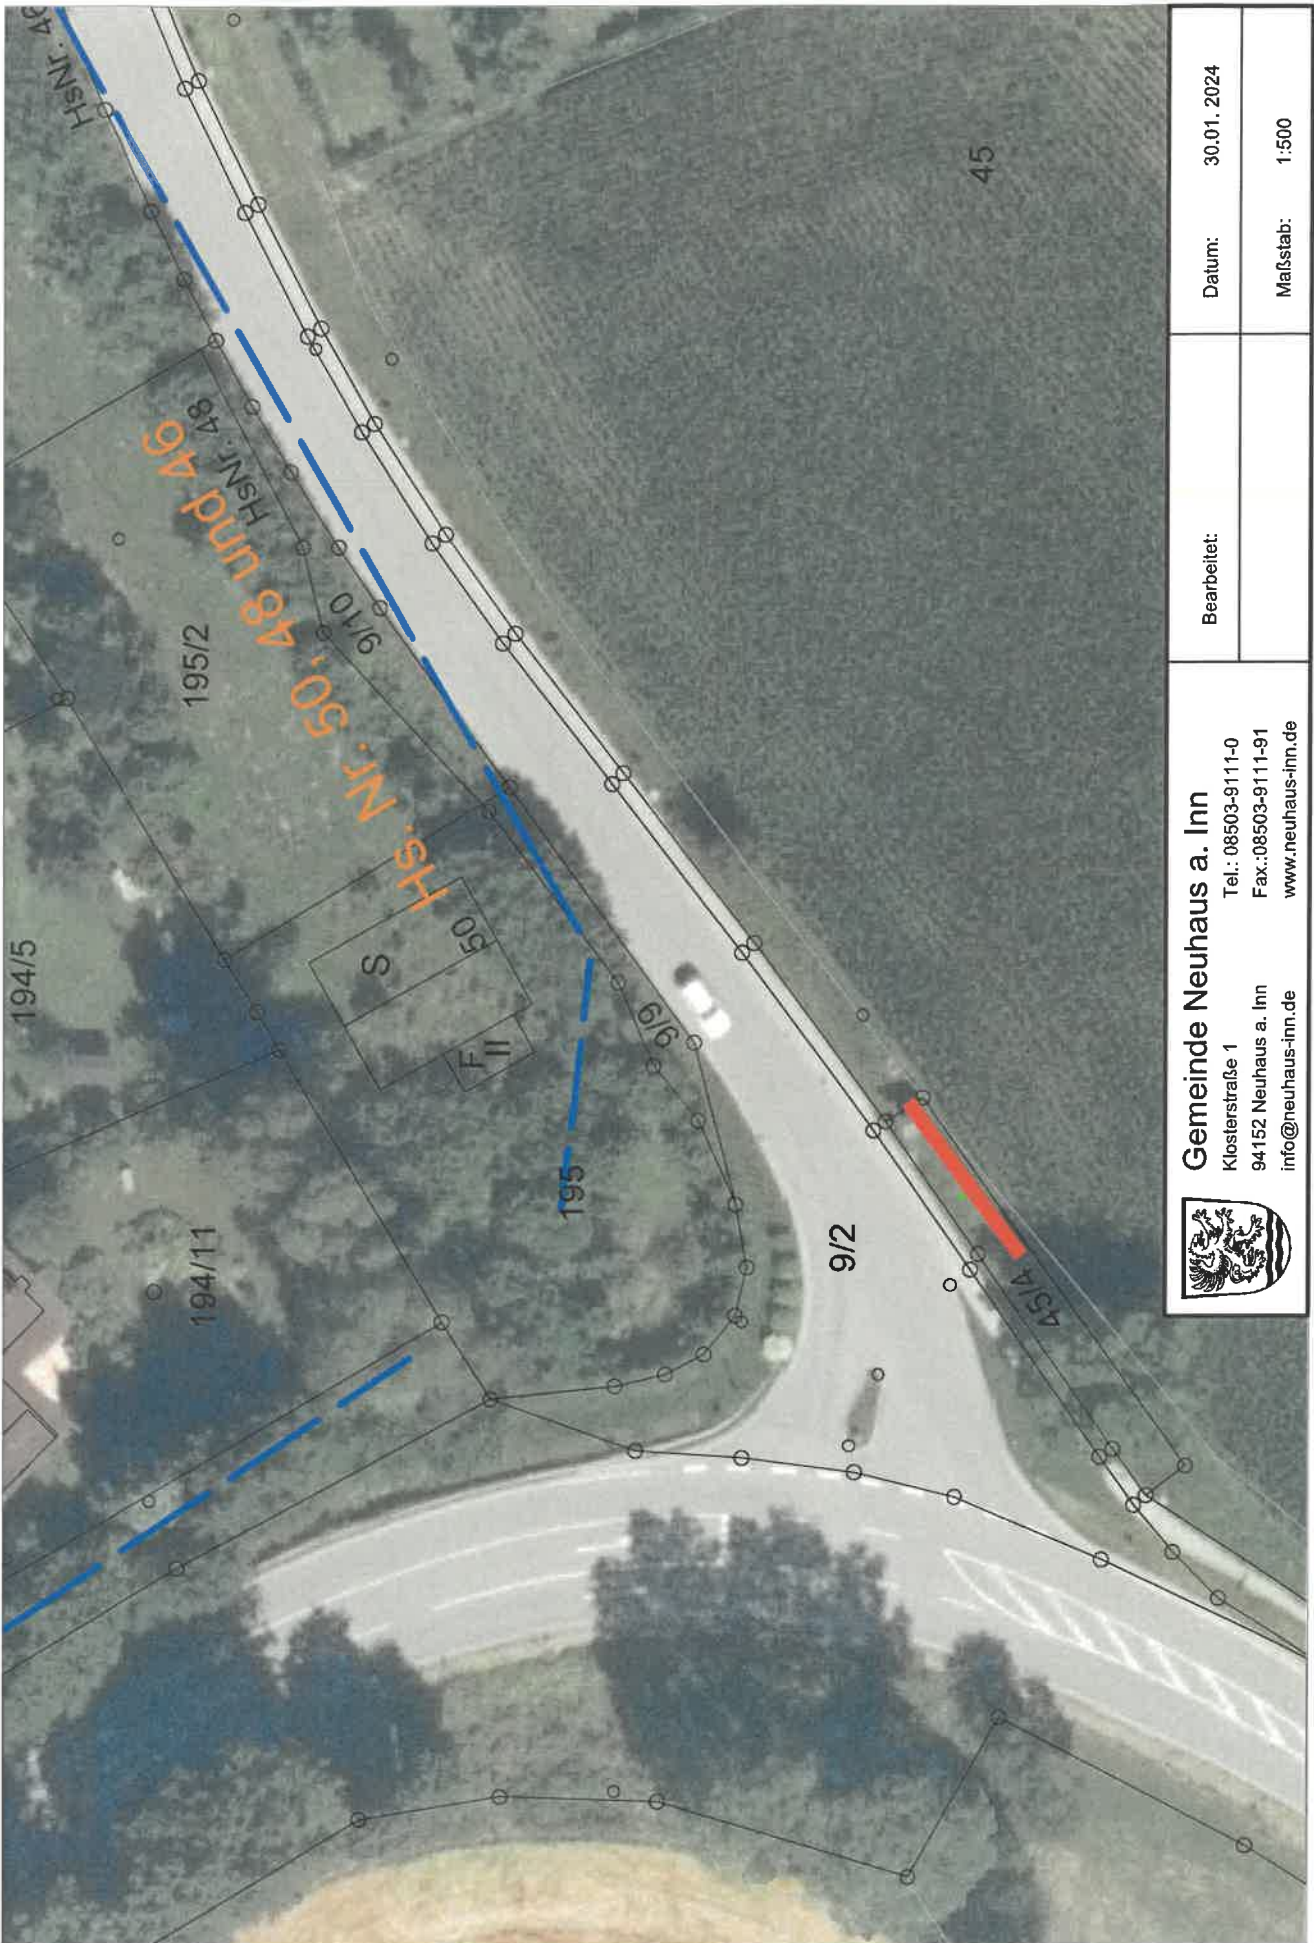

  
**Gemeinde Neuhaus a. Inn**  
Klosterstraße 1  
94152 Neuhaus a. Inn  
info@neuhaus-inn.de  
Tel.: 08503-9111-0  
Fax.: 08503-9111-91  
www.neuhaus-inn.de

Bearbeitet: \_\_\_\_\_ Datum: 30.01.2024  
Maststab: 1:500



Vornbach

Parkplatz hinter Feuerwehrhaus Vornbach



**Gemeinde Neuhaus a. Inn**

Klosterstraße 1

94152 Neuhaus a. Inn

info@neuhaus-inn.de

Tel.: 08503-91111-0

Fax.: 08503-91111-91

www.neuhaus-inn.de

Bearbeitet:

Datum: 30.01. 2024

Maßstab: 1:500