


### A. Planzeichnung

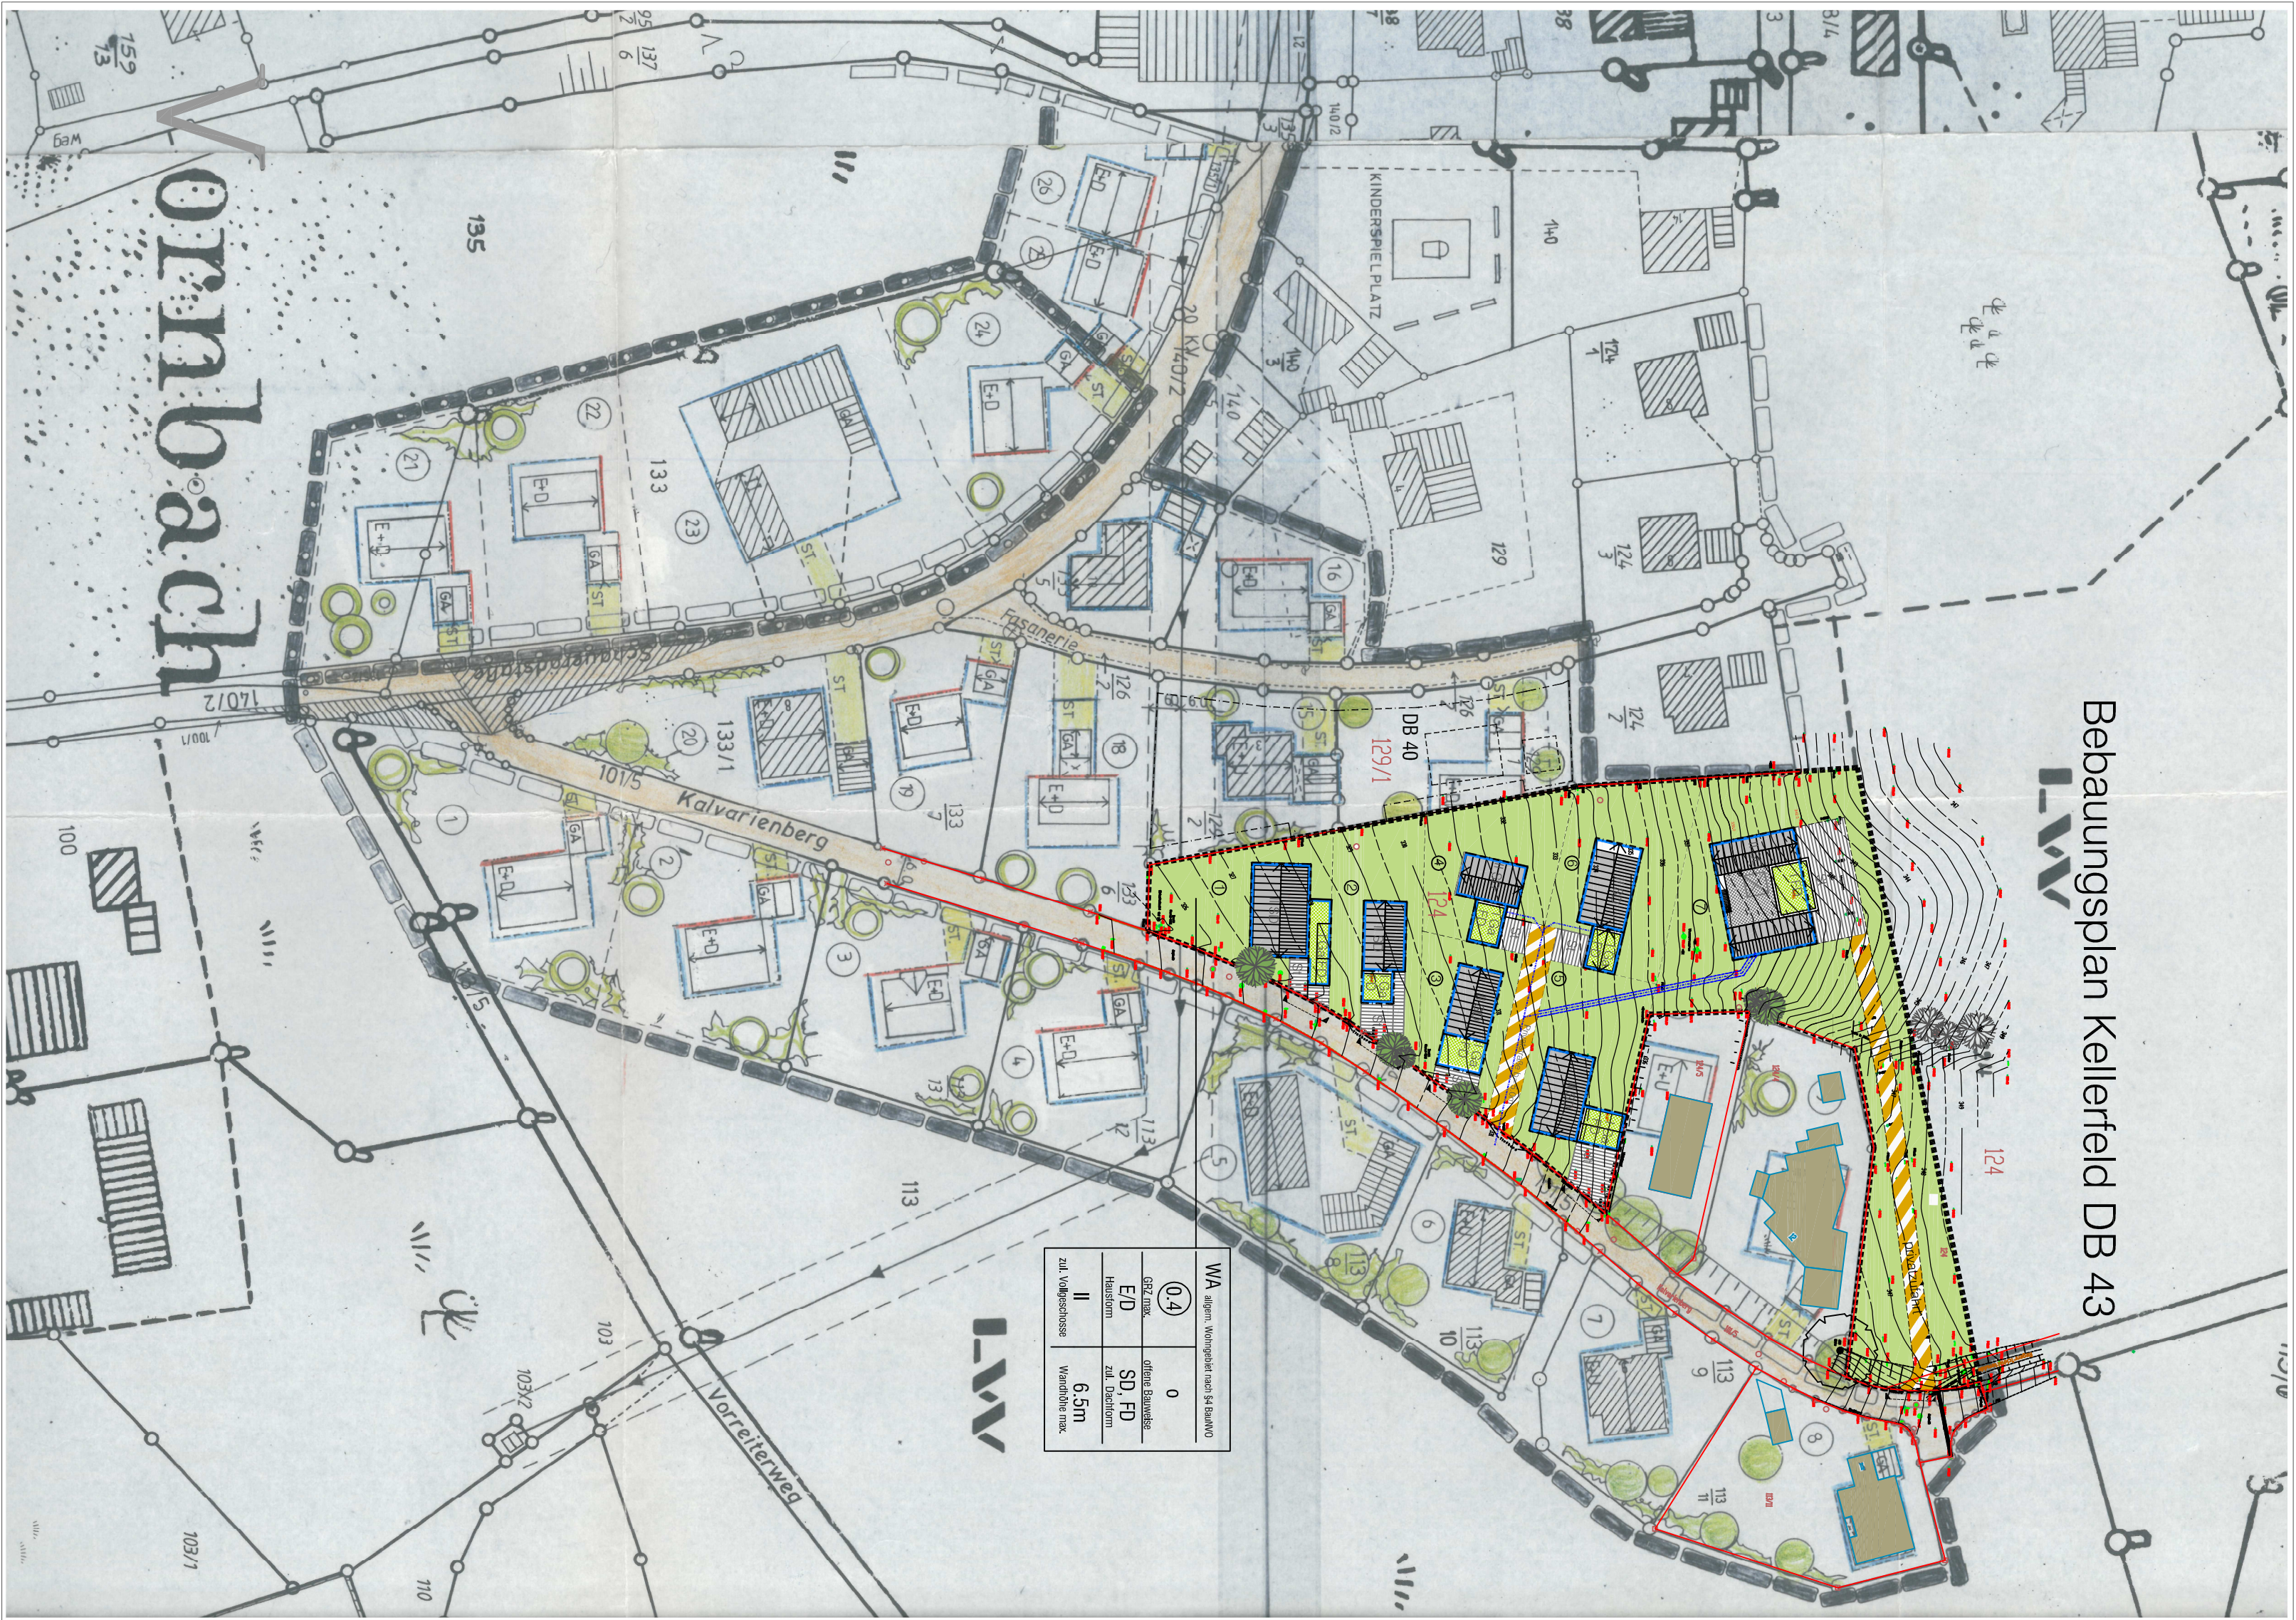

### C. Festsetzung durch Text

### § 1 Bestandteile


- [illegible]

§ 7 Dachgestaltung (§ 9 Abs. 4 BauGB)

- [illegible]

#### D. Hinweise zum Umweltschutz

- [illegible]

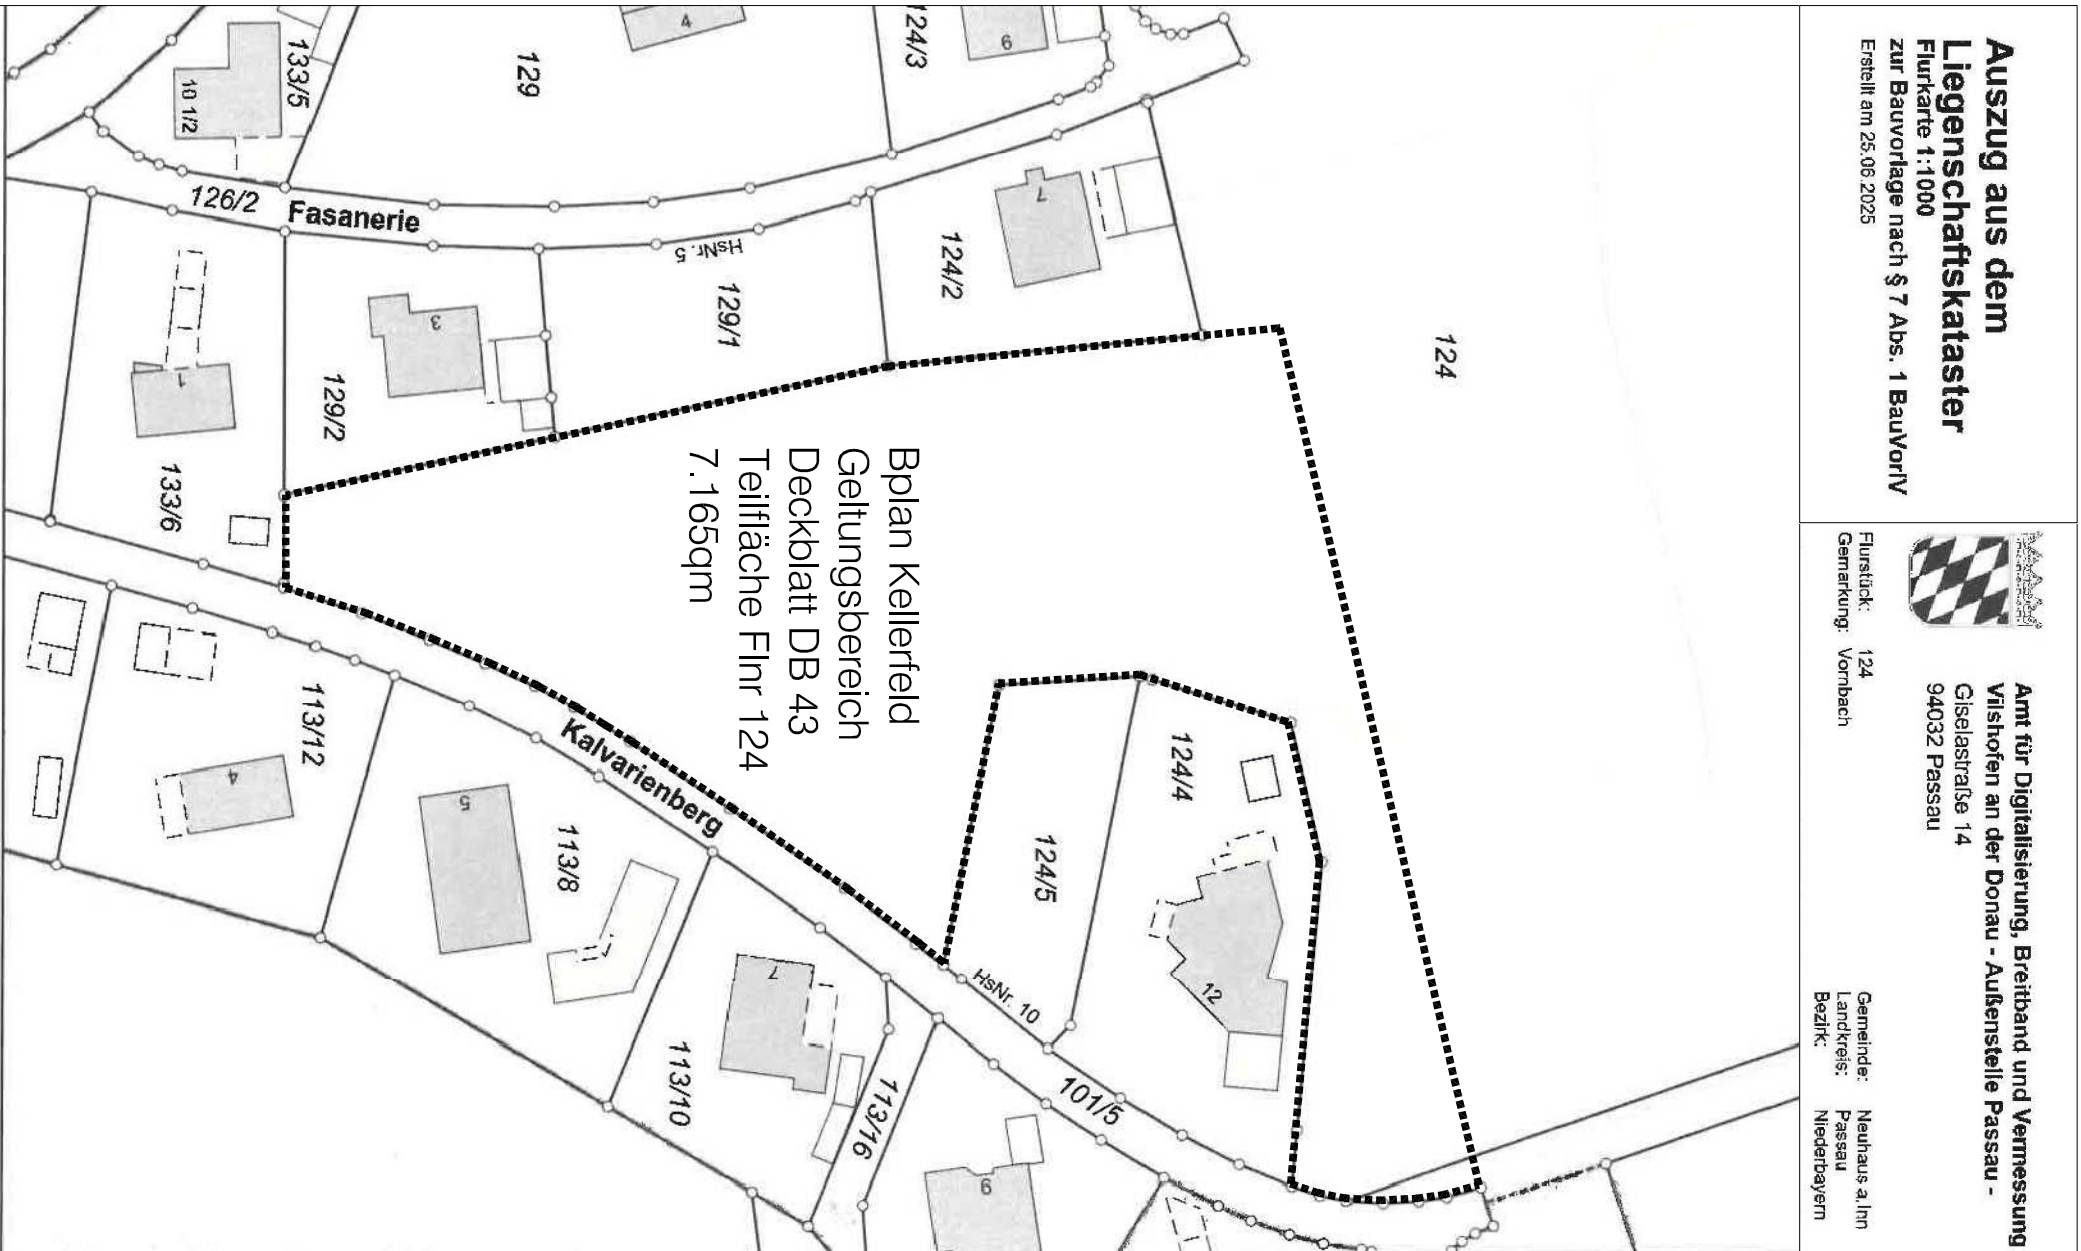

## BEBAUUNGS- und GRÜNDUNGSPLAN

"Kellerfeld"

GEMEINDE: Neuhaus a. Inn  
 LANDKREIS: Passau  
 REGIERUNGSBEZIRK: NIEDERBAYERN

Deckblatt Nr. 43

## Verfahrenswarmerke

- [illegible]

